




COUPE LONGITUDINALE

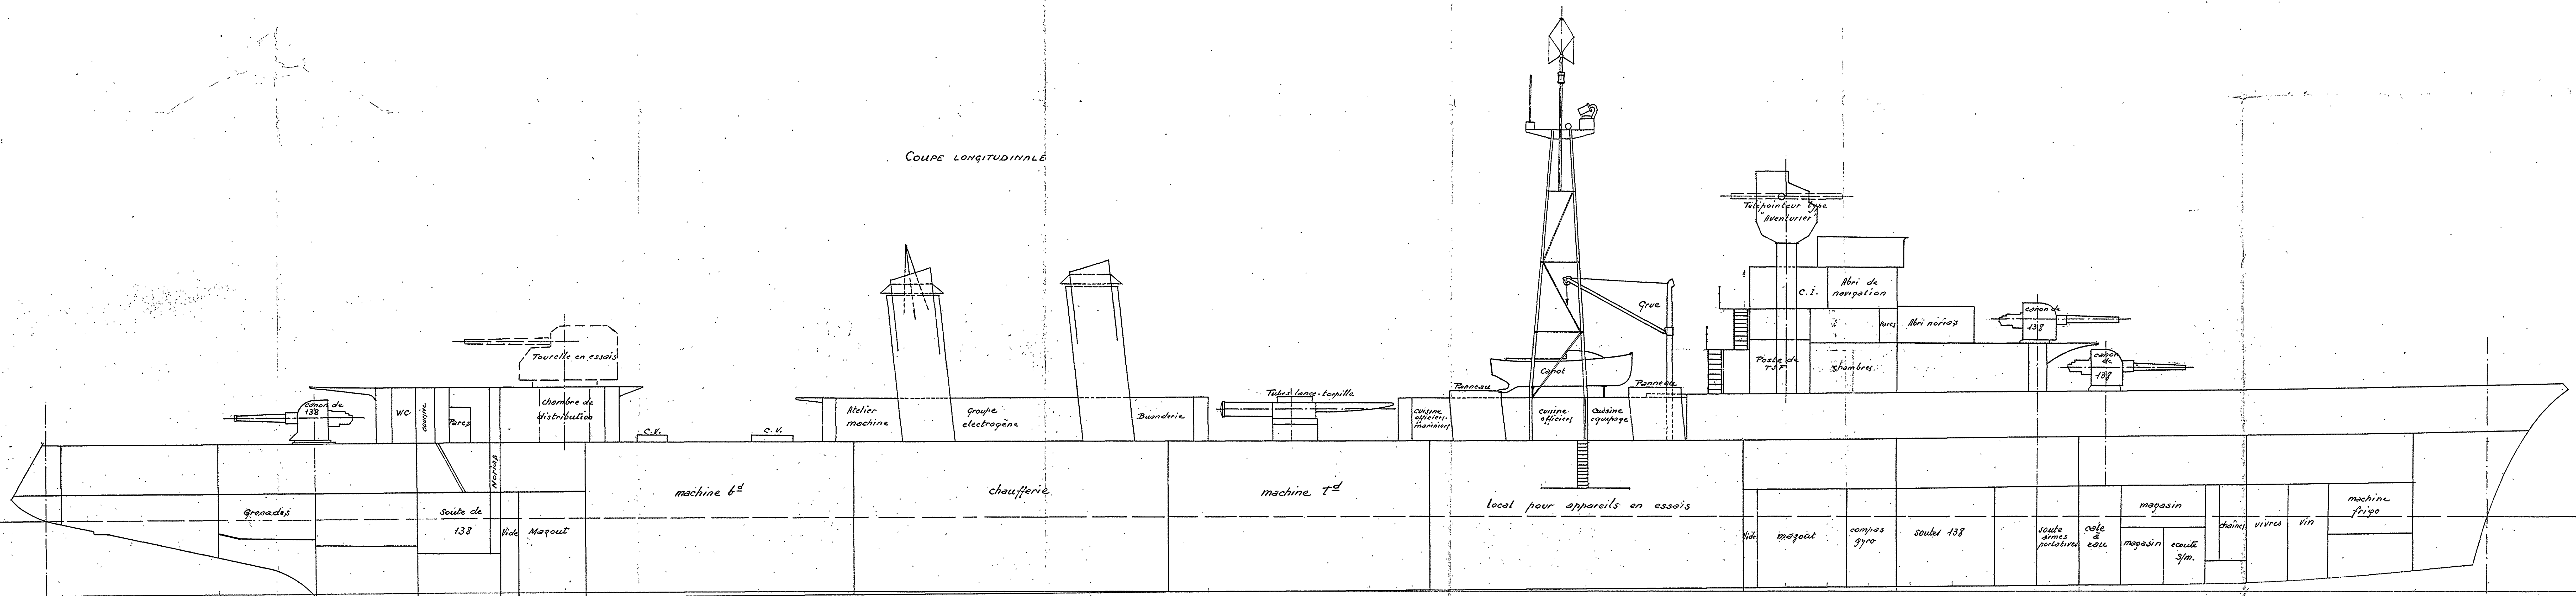


VUE DE DESSUS

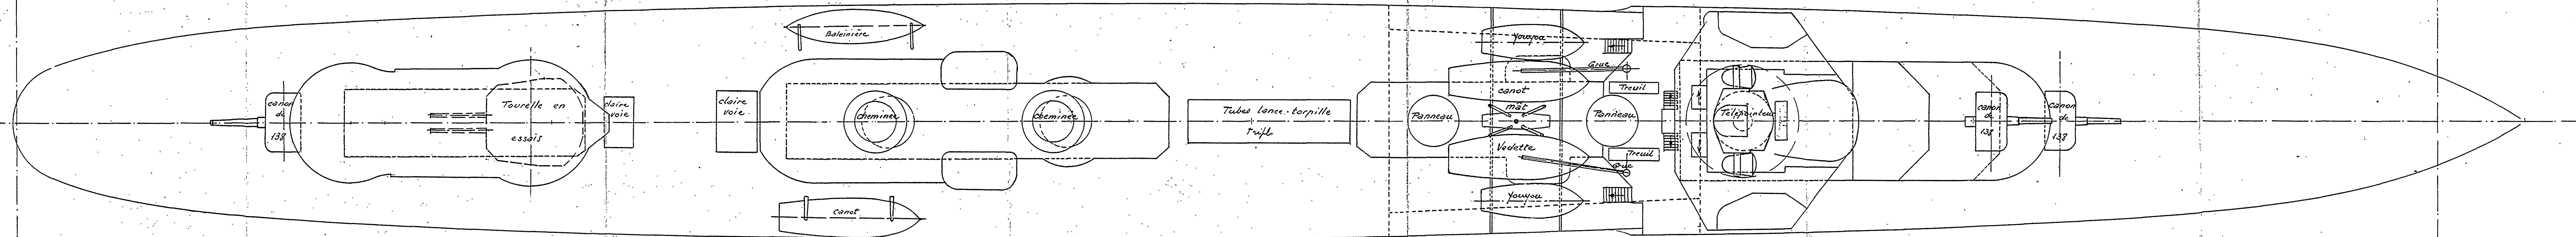


ROOFS DU PONT PRINCIPAL

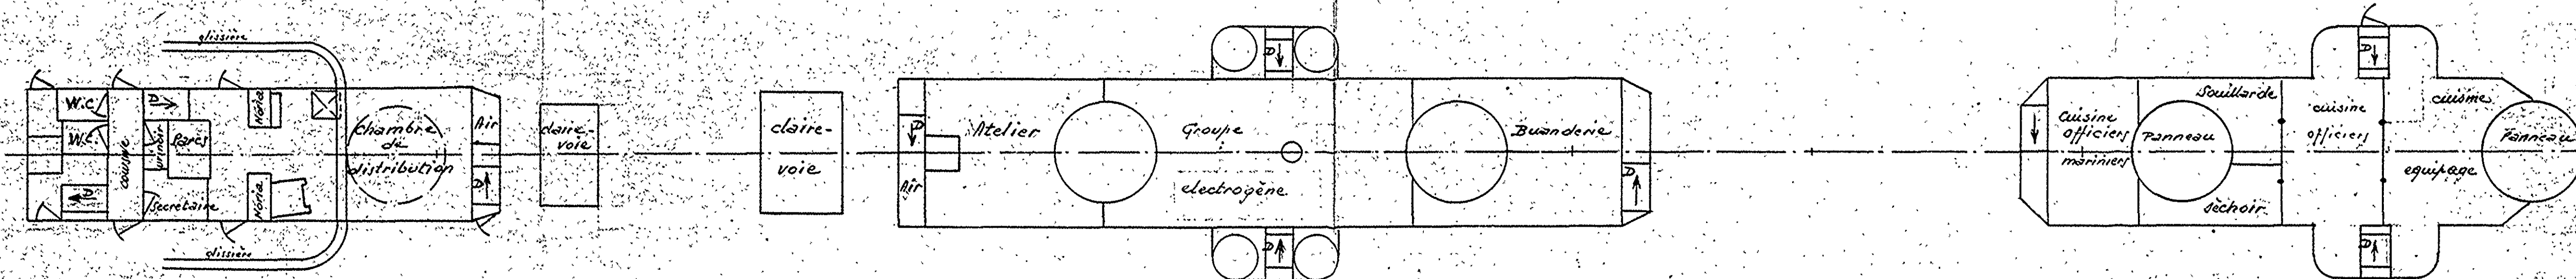

Passerelle supérieure

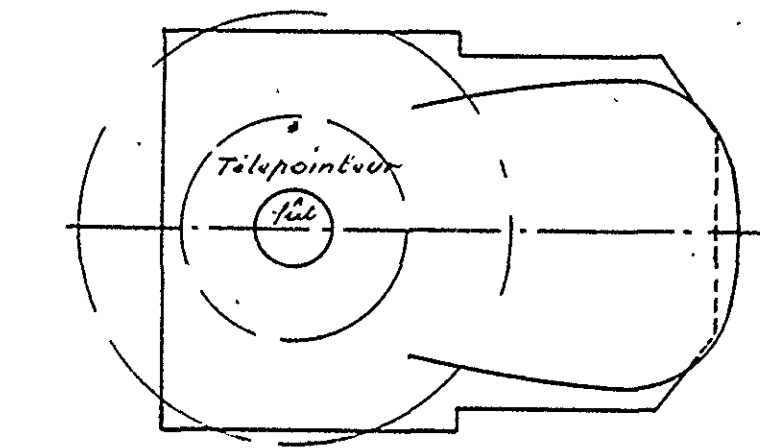

Passerelle de navigation

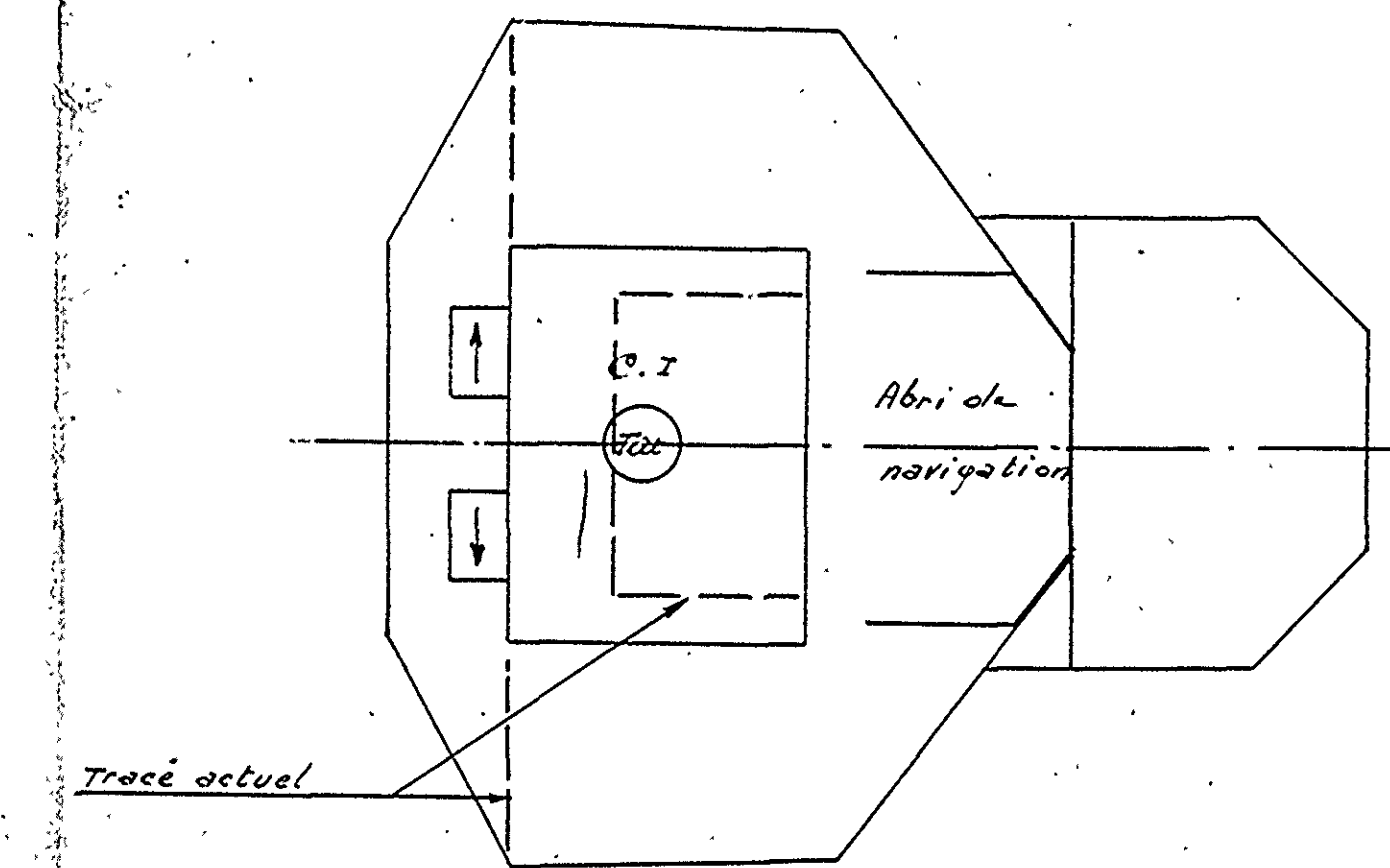

C.T. "ALBATROS"
REFONTE DU BATIMENT
note 336 EMG du 27.3.1946
Echelle 1/100

S.T.C.A.N.
336
C

Paris le 17 octobre 1946